


areaEsterna

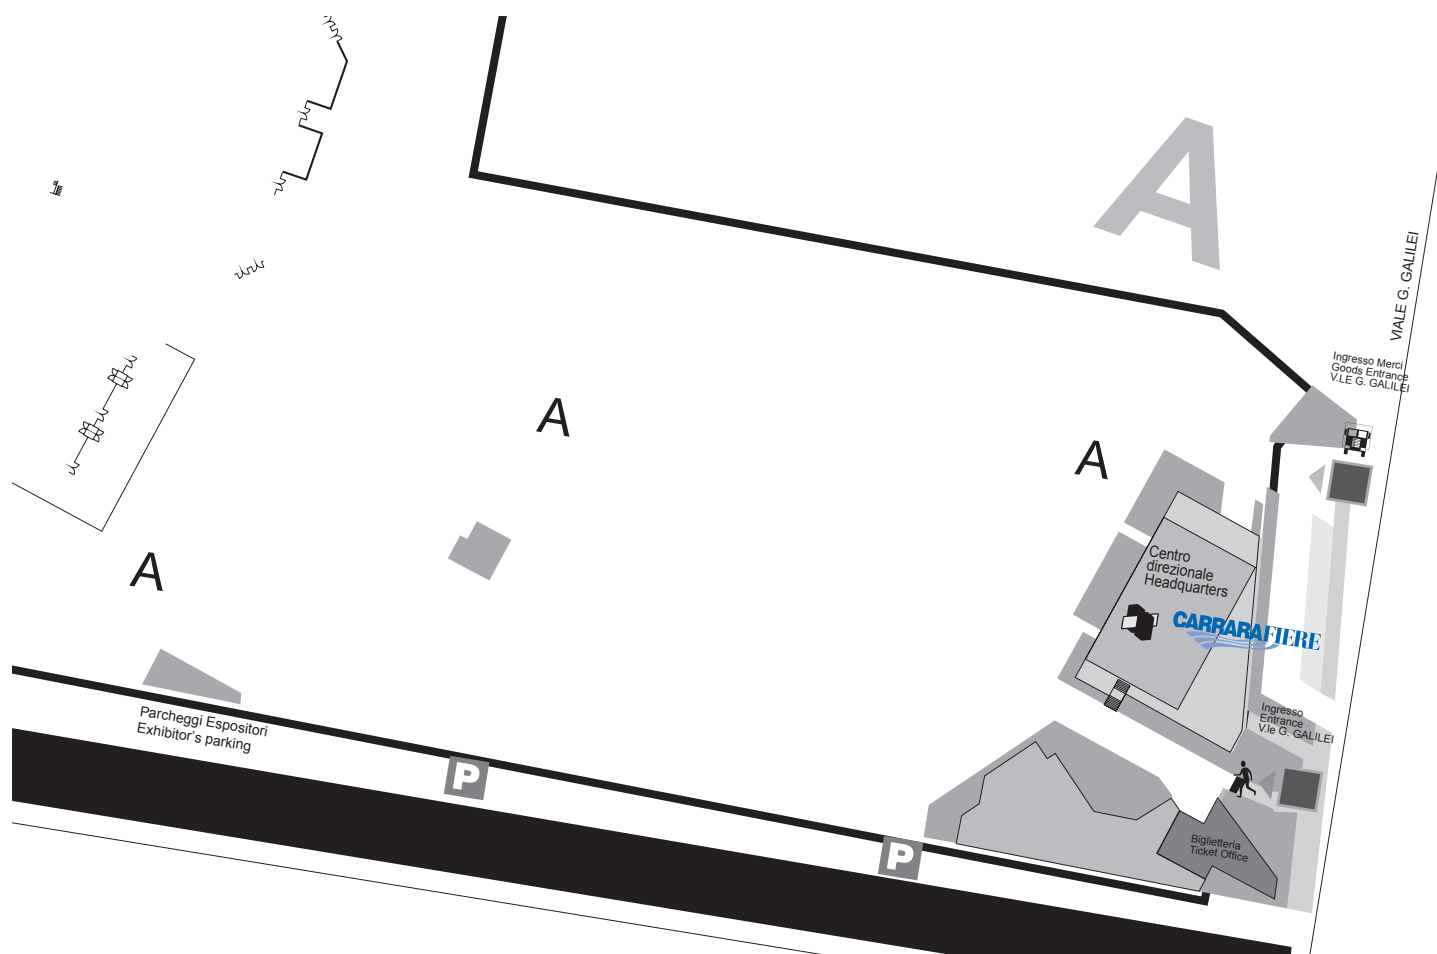

Costi Aggiuntivi sull'allestimento

DIFFERENZIALE FINO A 6 KW da aggiungere alla quota di iscrizione
 DIFFERENZIALE FINO A 9 KW da aggiungere alla quota di iscrizione
 DIFFERENZIALE FINO A 12 KW da aggiungere alla quota di iscrizione
 DIFFERENZIALE FINO A 25 KW da aggiungere alla quota di iscrizione
 DIFFERENZIALE FINO A 50 KW da aggiungere alla quota di iscrizione
 DIFFERENZIALE FINO A 100 KW da aggiungere alla quota di iscrizione
 ALLACCIO E CONSUMO IDRICO
 ALLACCIO E CONSUMO LINEA ADSL

150	€
200	€
235	€
265	€
300	€
350	€
250	€
250	€

PUBBLICITA' PERSONALIZZATA
 STAND PERSONALIZZATI
 BIGLIETTI ESPOSITORI

Verrà gestita in fase contrattuale secondo le esigenze dell'espositore
 Verrà gestita in fase contrattuale secondo le esigenze dell'espositore
 2 Biglietti ogni 10 MQ

SCONTO SU CONTRATTO ACQUISITO ENTRO IL 31 DICEMBRE 2013

10% DA CALCOLARSI SU AREA NUDA

areaEsterna

AREA NUDA Senza allestimento

Piazzale esterno MINIMO 40 Mq

35 € /Mq